

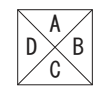



B-1棟 1階平面詳細図

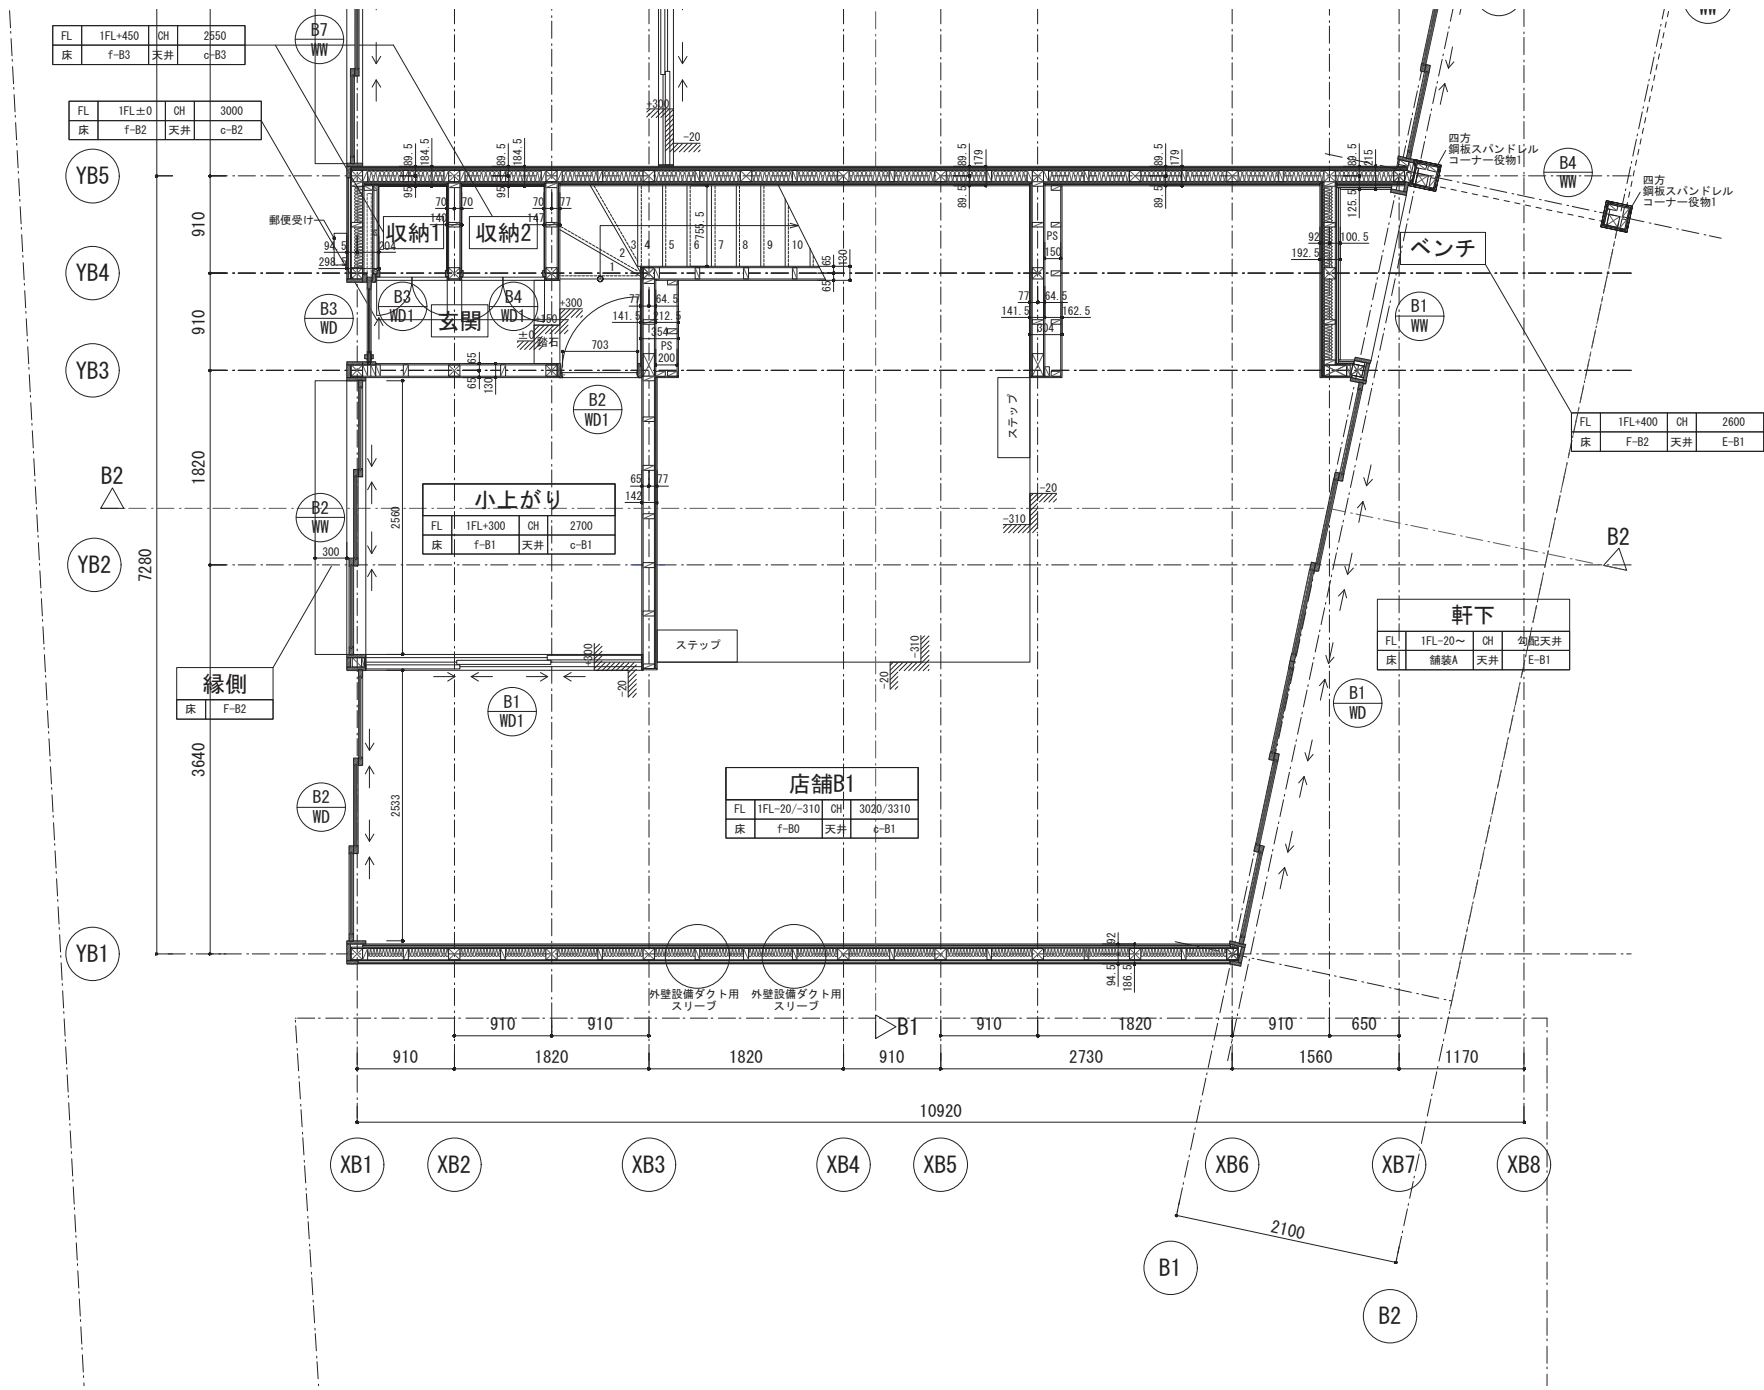


B-1棟 2階平面詳細図

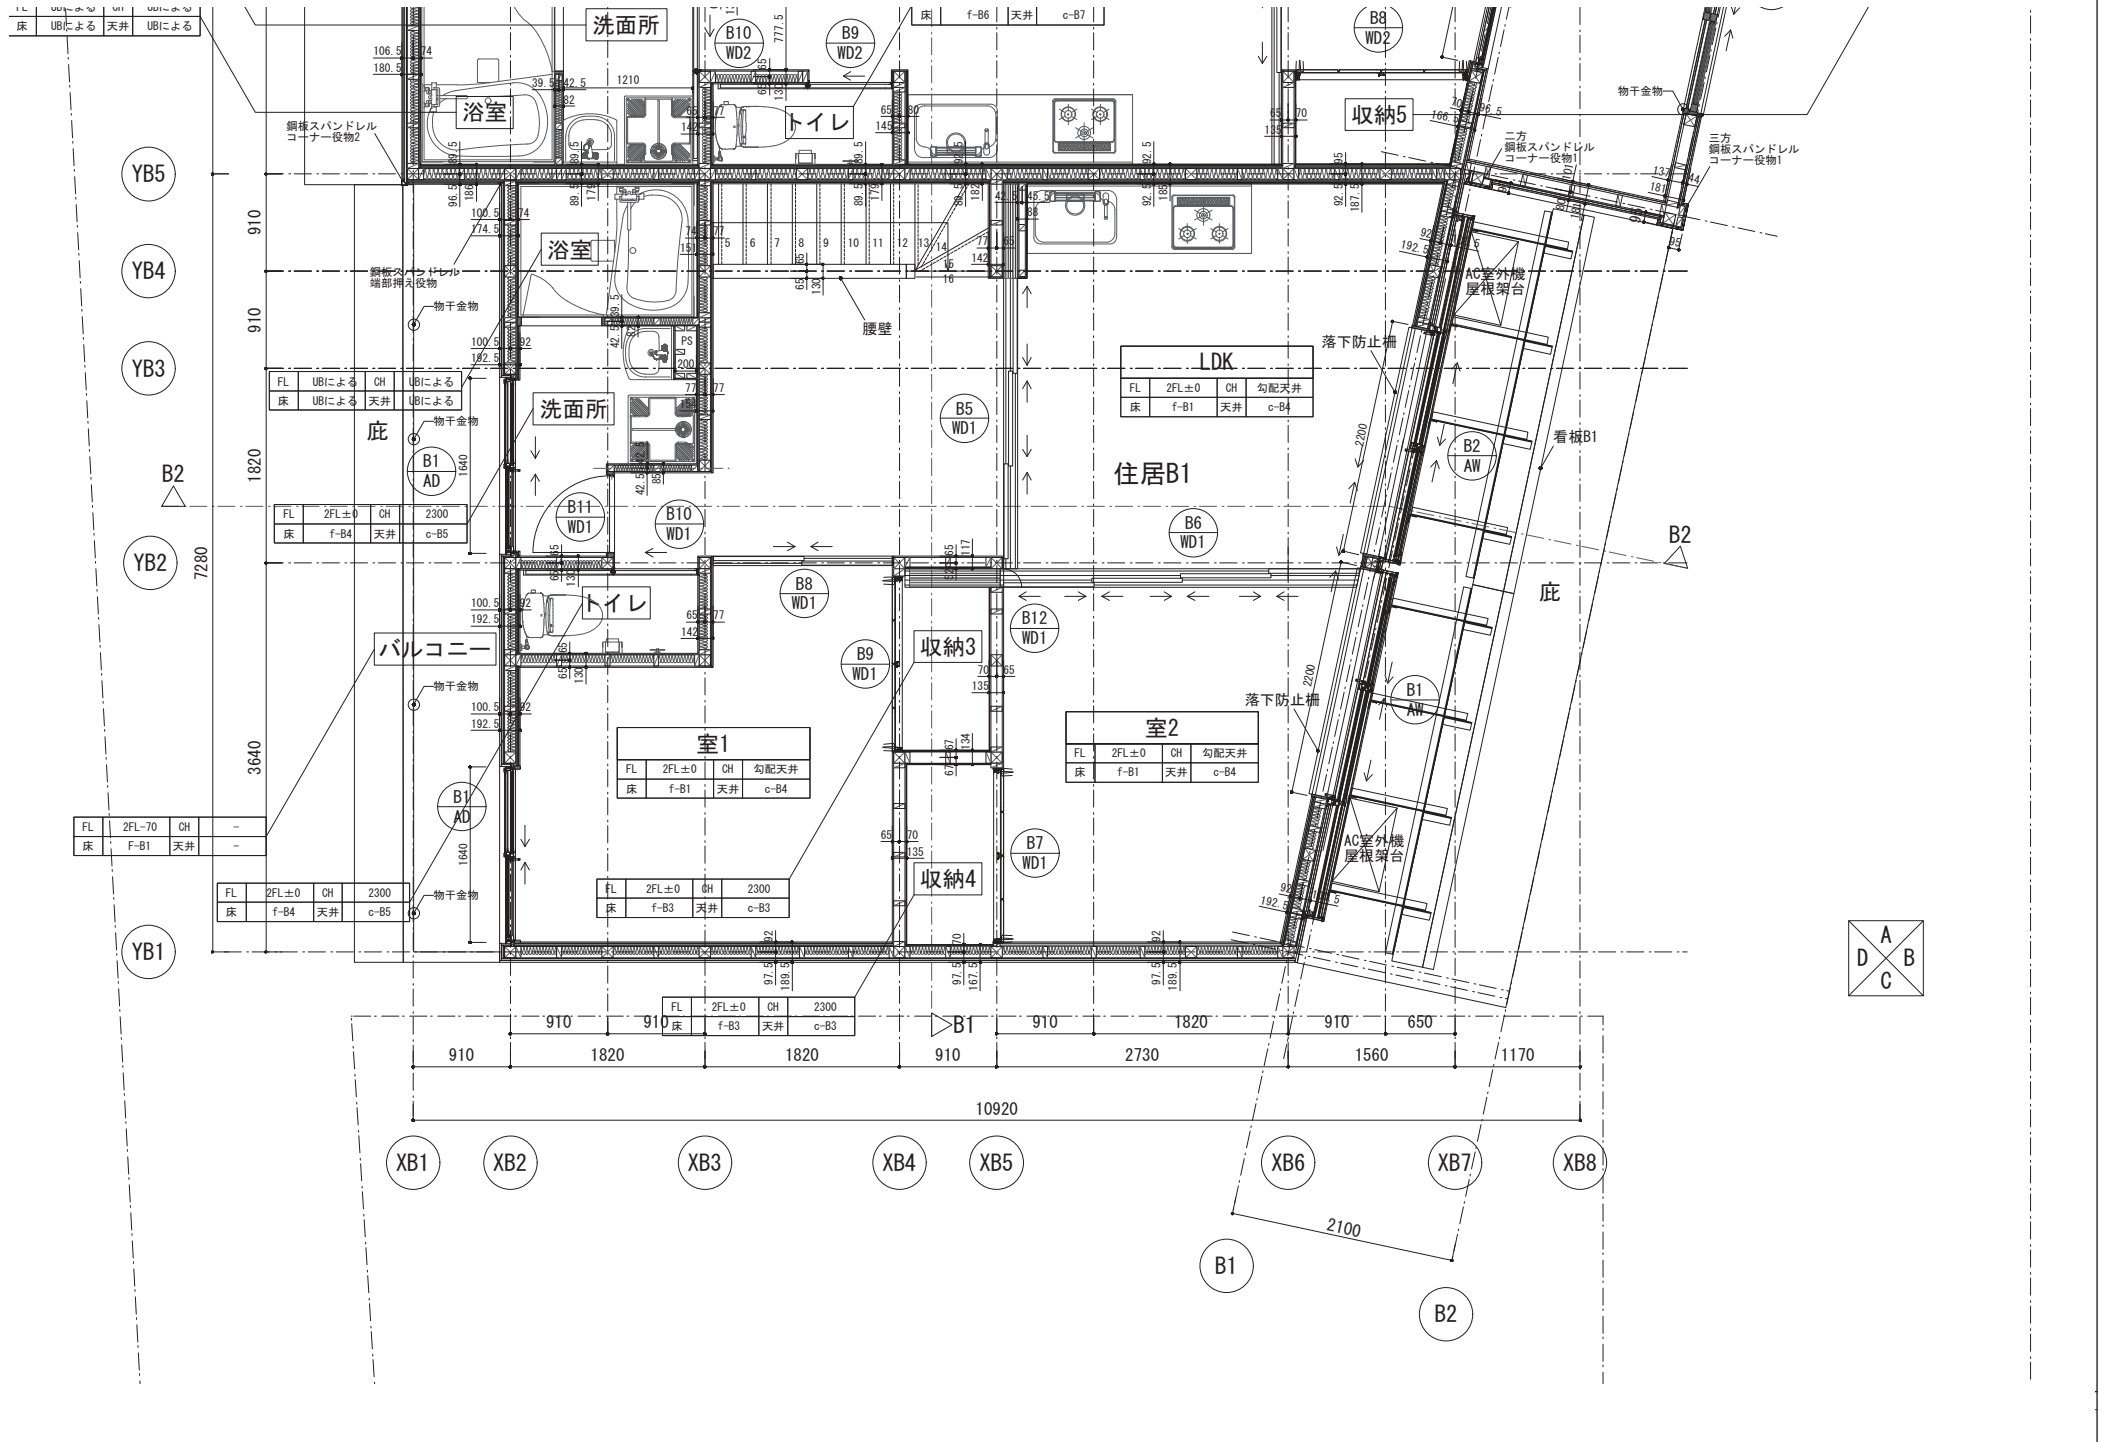

B-2棟 1階平面詳細図

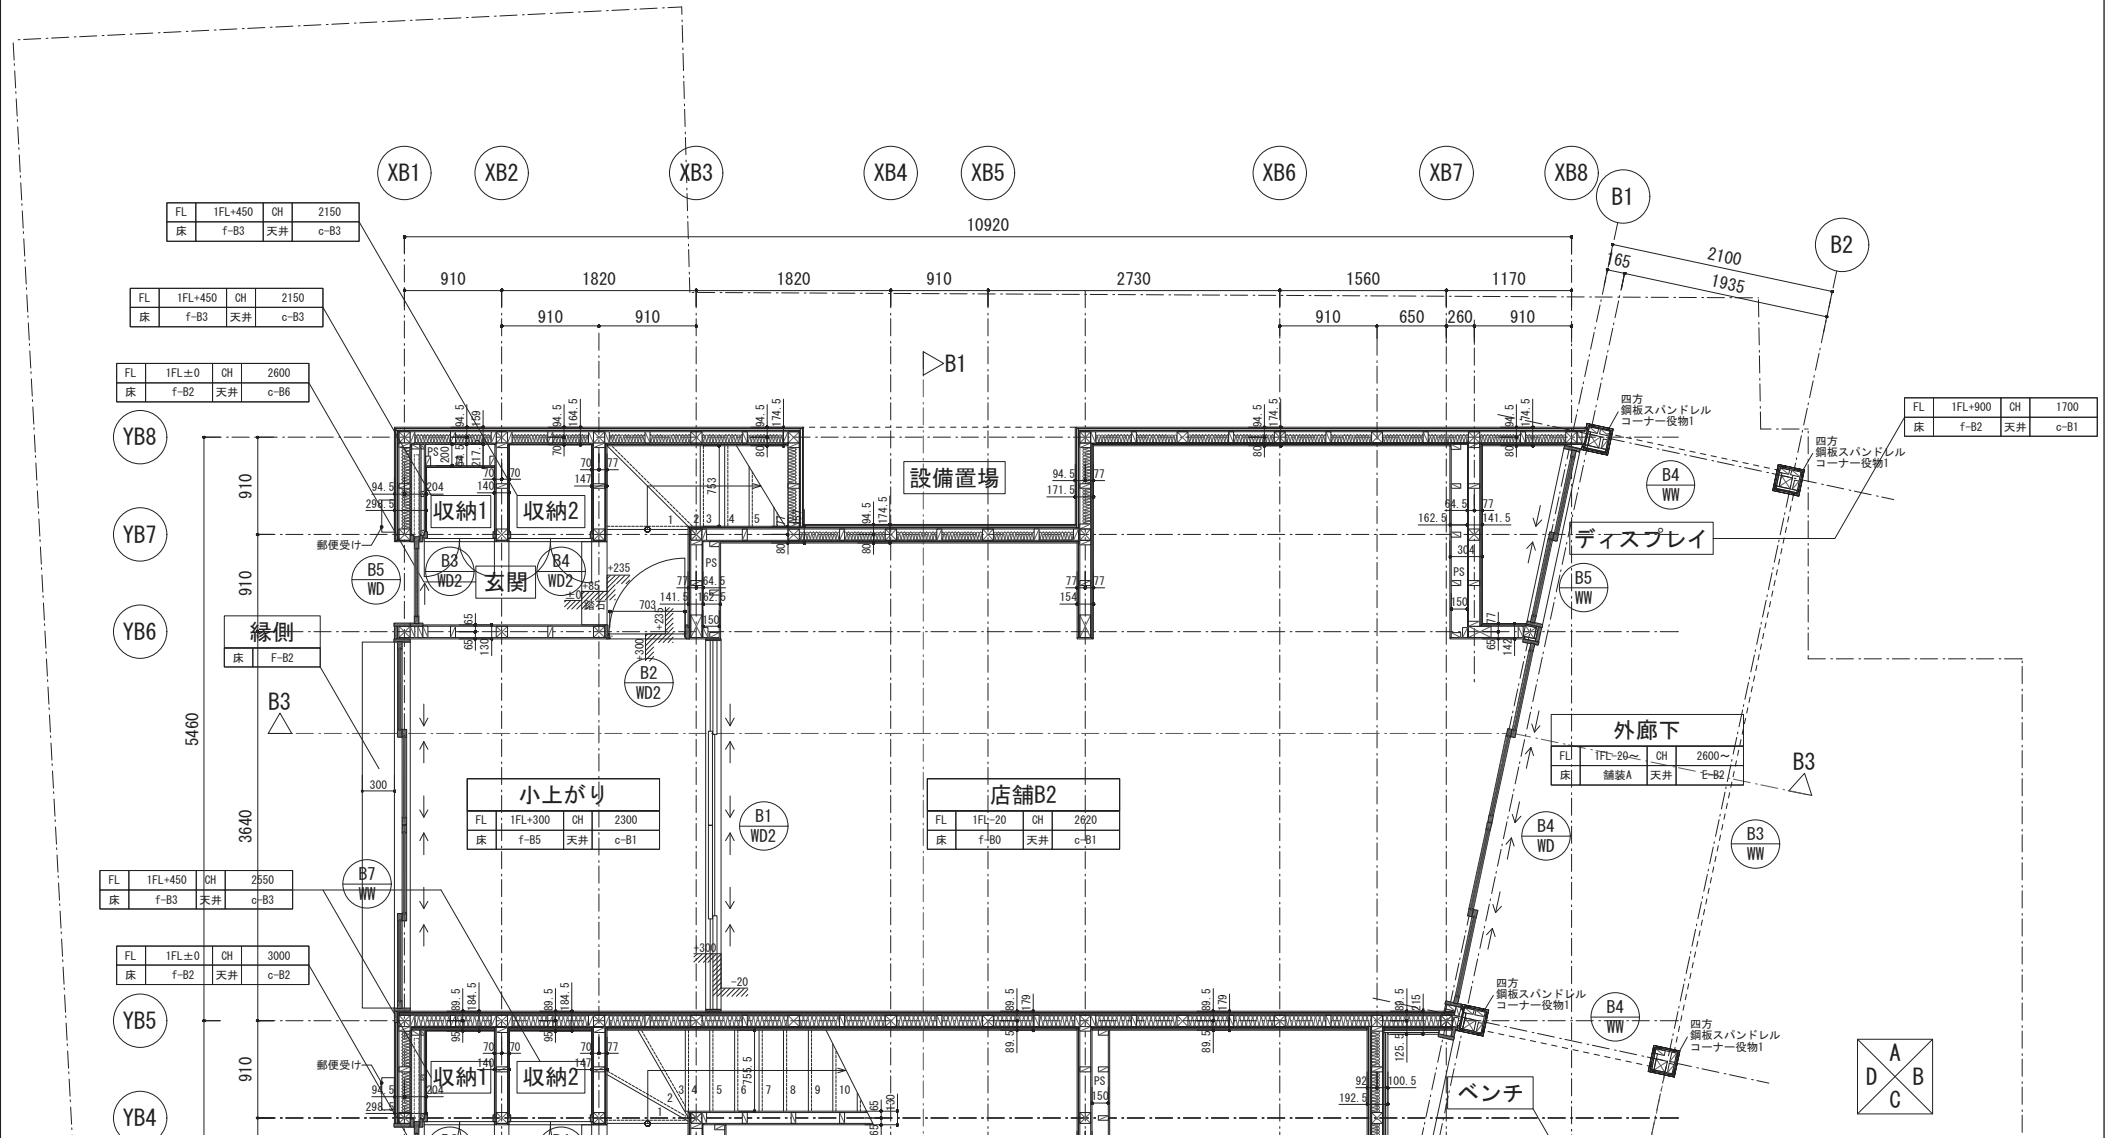

B-2棟 2階平面詳細図

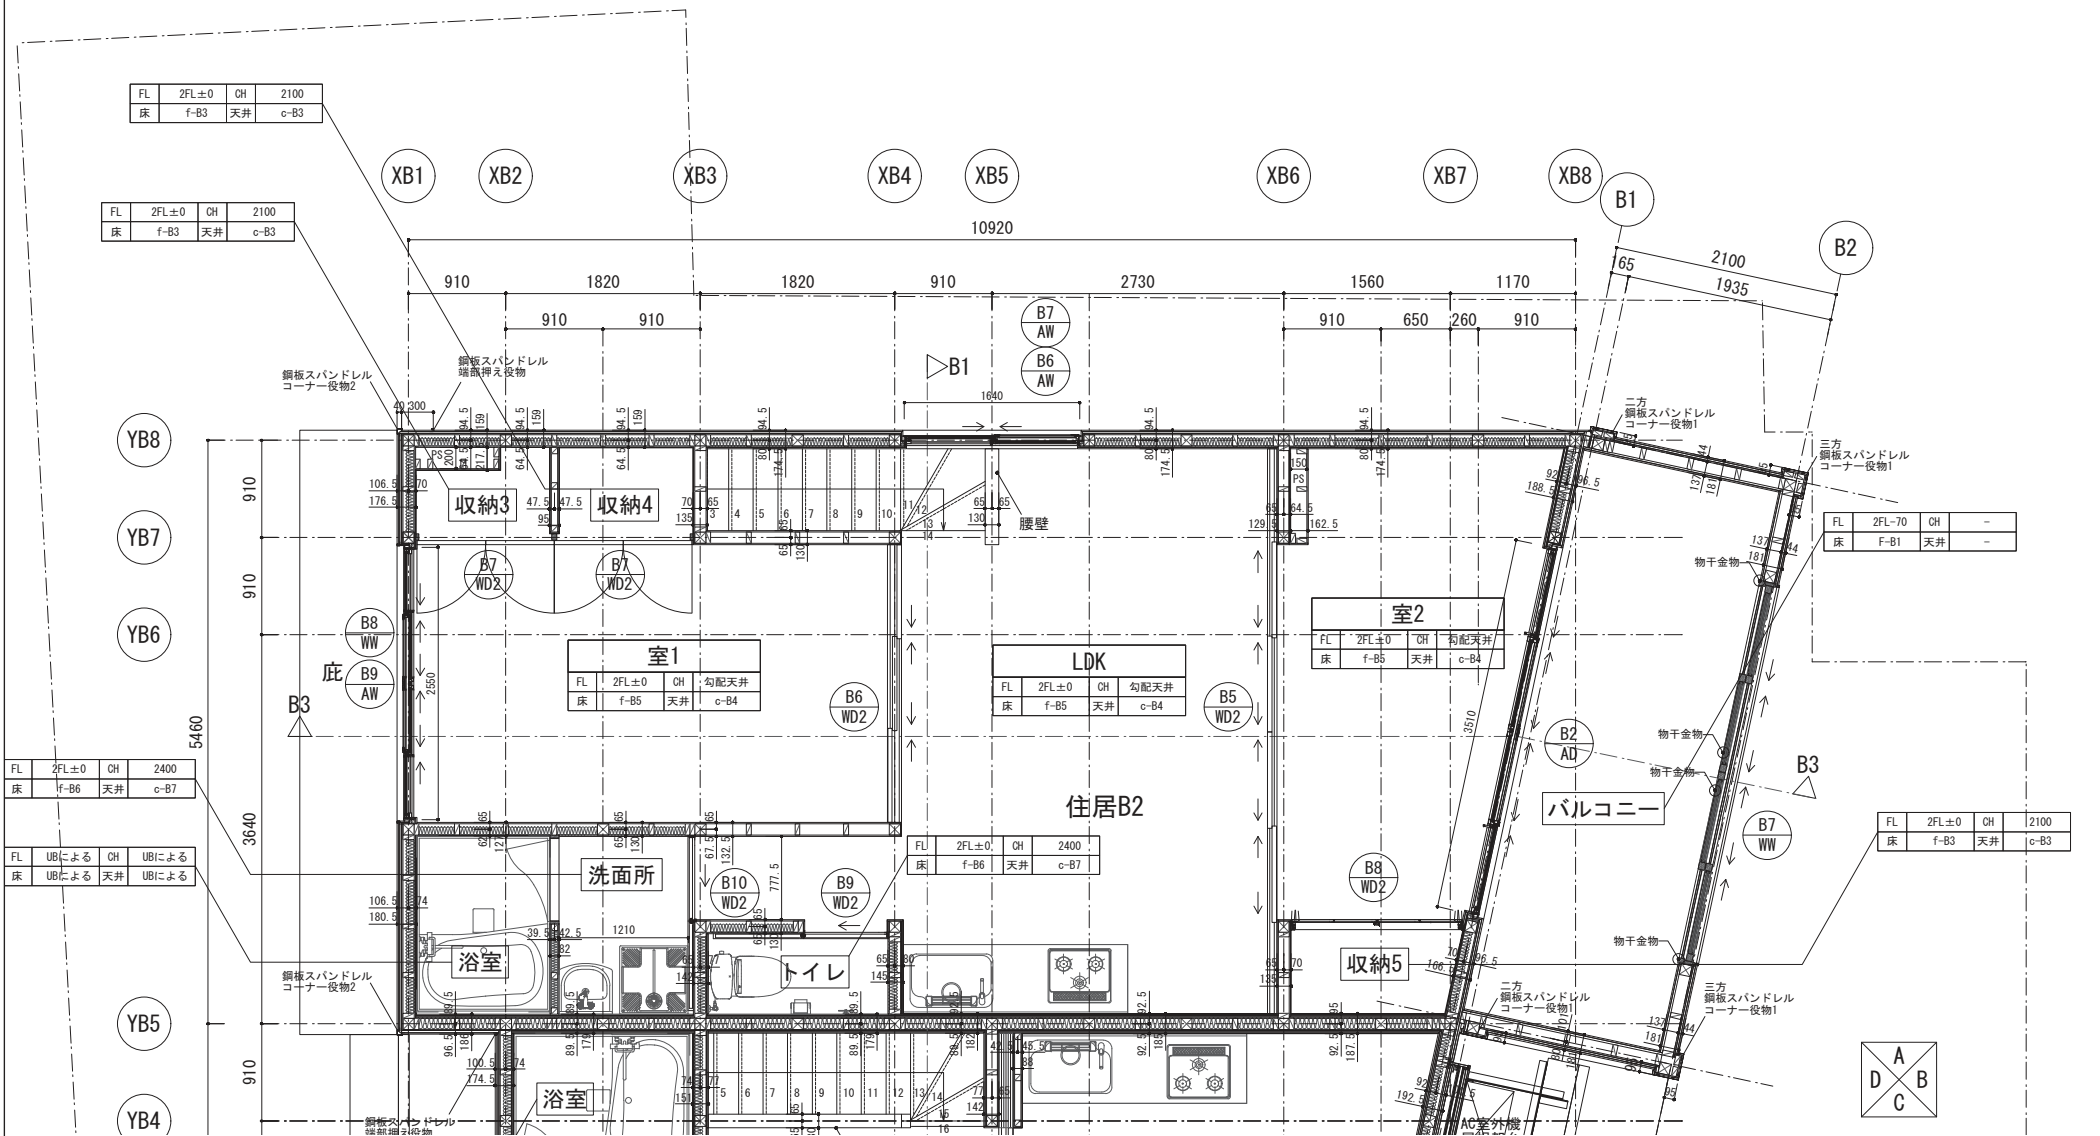

FL	2FL±0	CH	2100
床	f-B3	天井	c-B3

FL	2FL±0	CH	2100
床	f-B3	天井	c-B3

FL	2FL-70	CH	-
床	f-B1	天井	-

FL	2FL±0	CH	2400
床	f-B6	天井	c-B7


FL	UBによる	CH	UBによる
床	UBによる	天井	UBによる

FL	2FL±0	CH	2400
床	f-B6	天井	c-B7


FL	2FL±0	CH	2100
床	f-B3	天井	c-B3




B棟 立面図

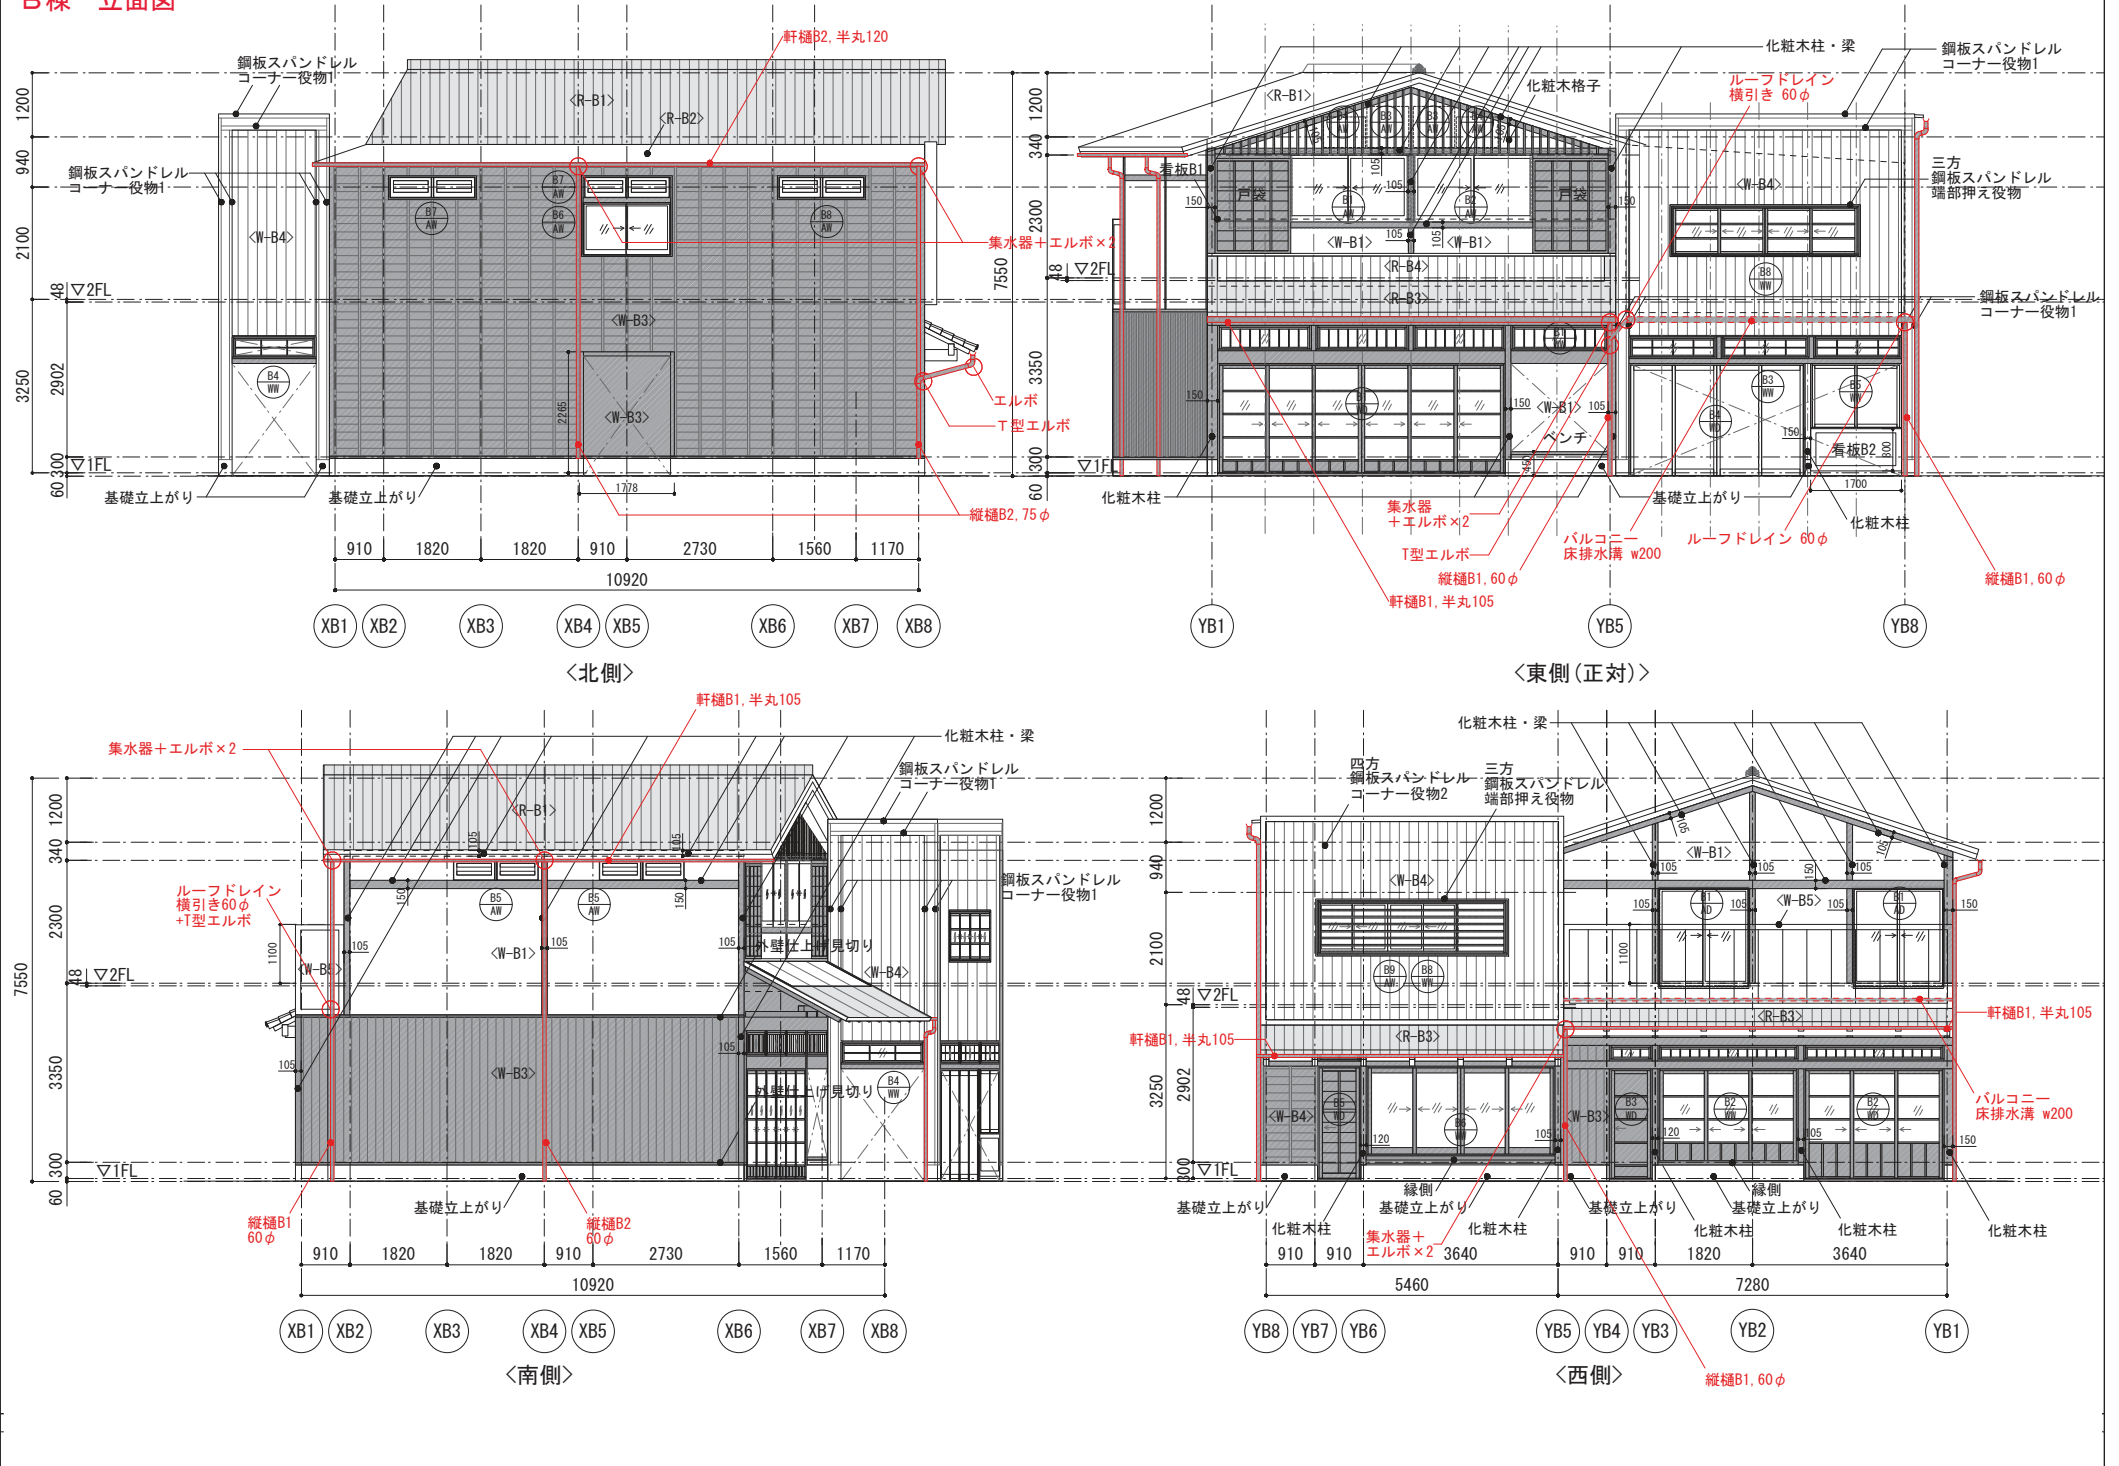

B棟 断面詳細図

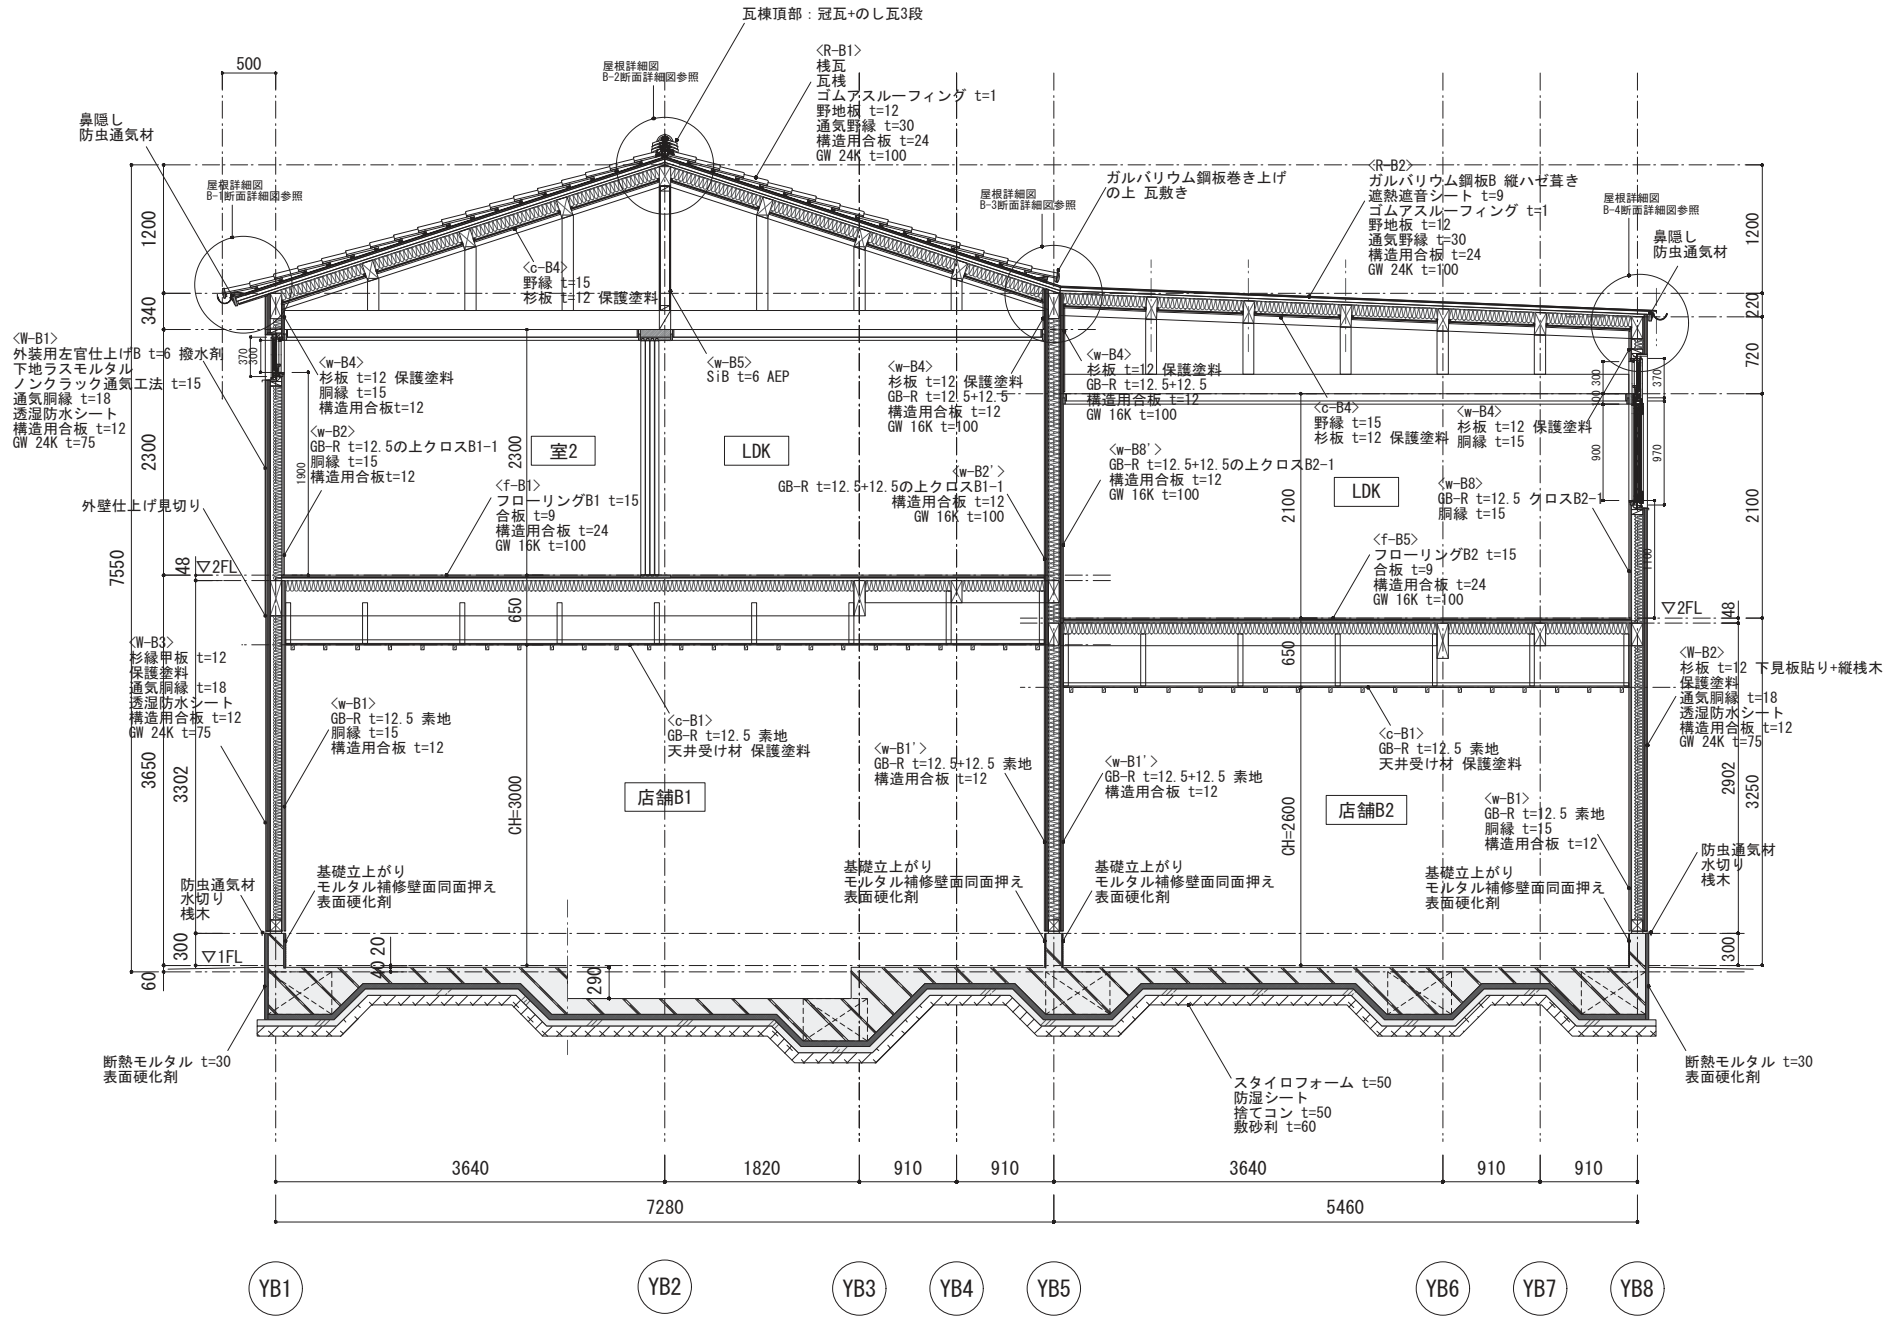

B-1棟 断面詳細図

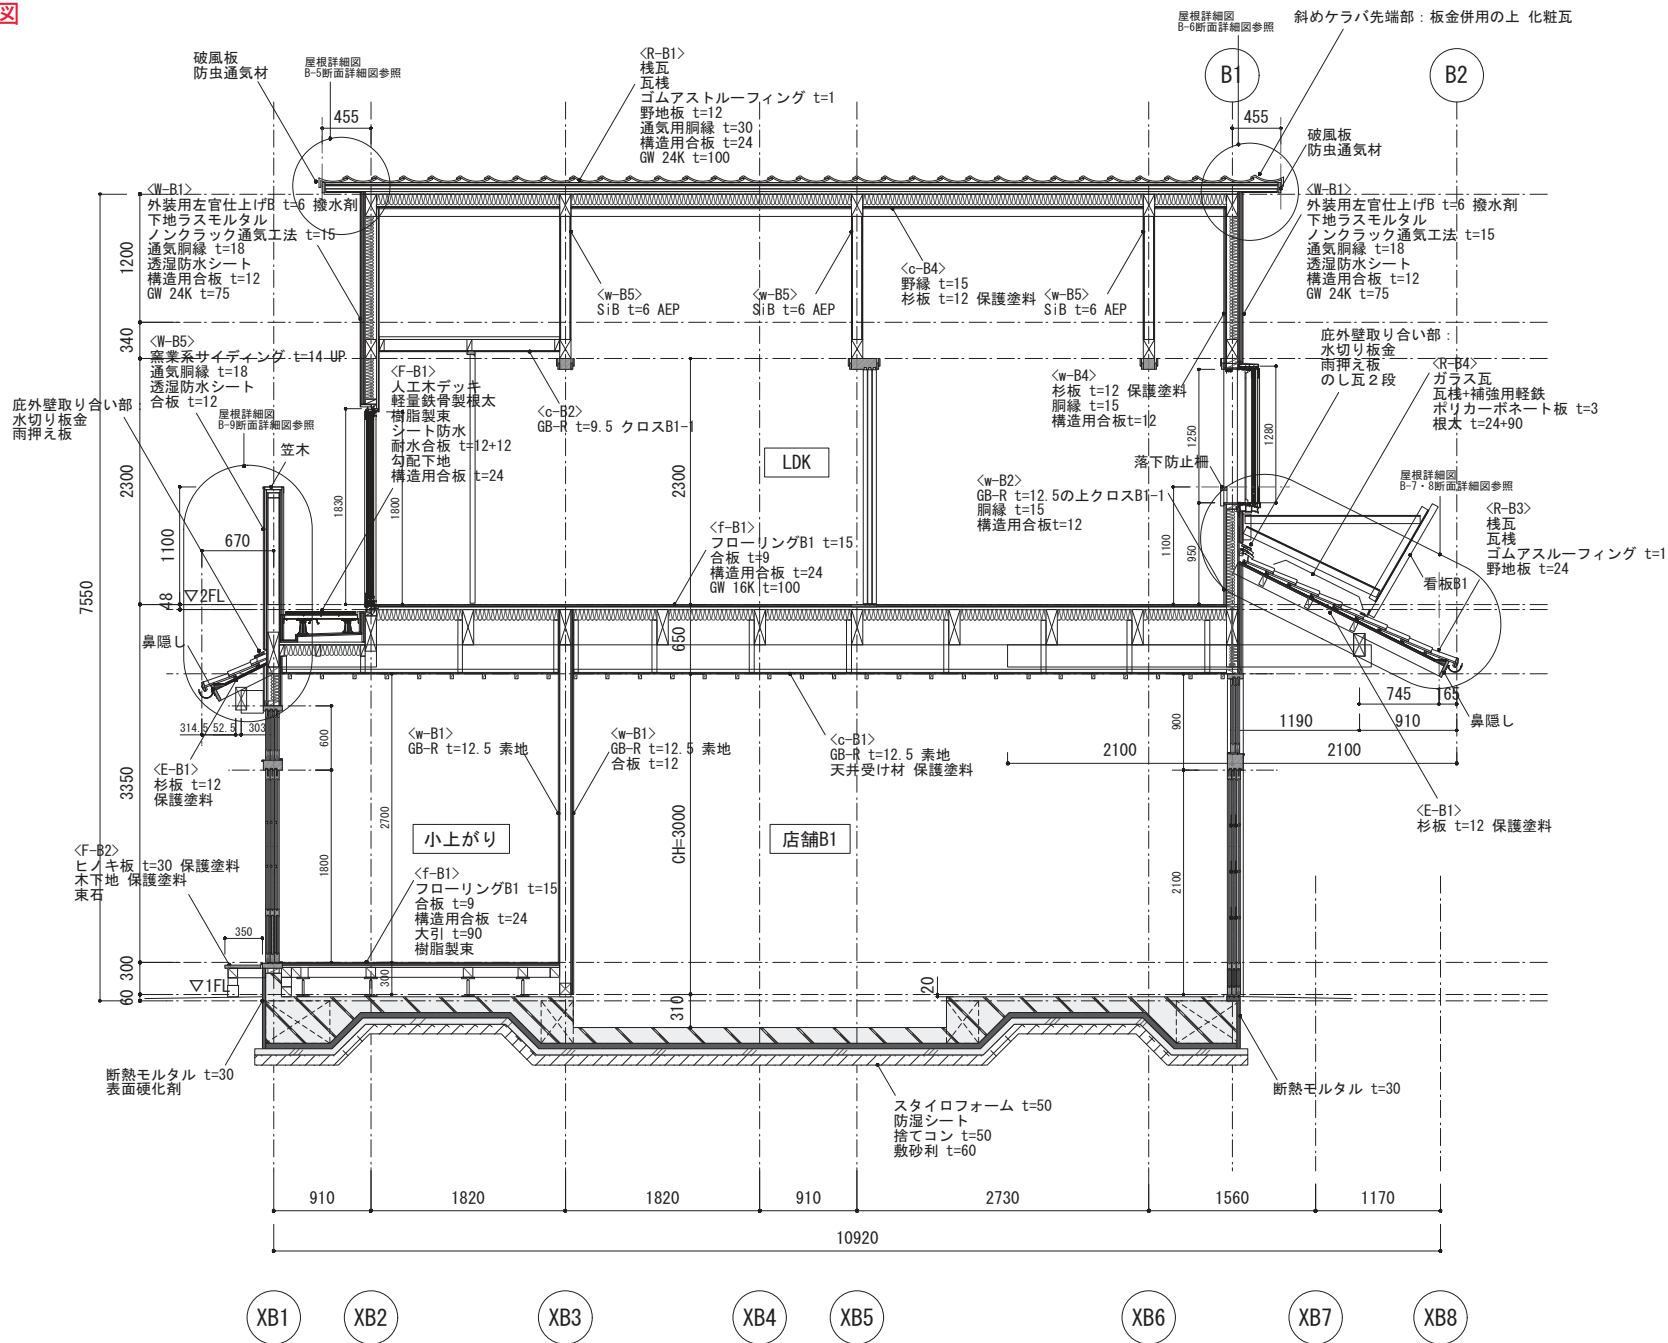

XB1 XB2 XB3 XB4 XB5 XB6 XB7 XB8

B-2棟 断面詳細図

