



中央通創業支援施設 1階平面図

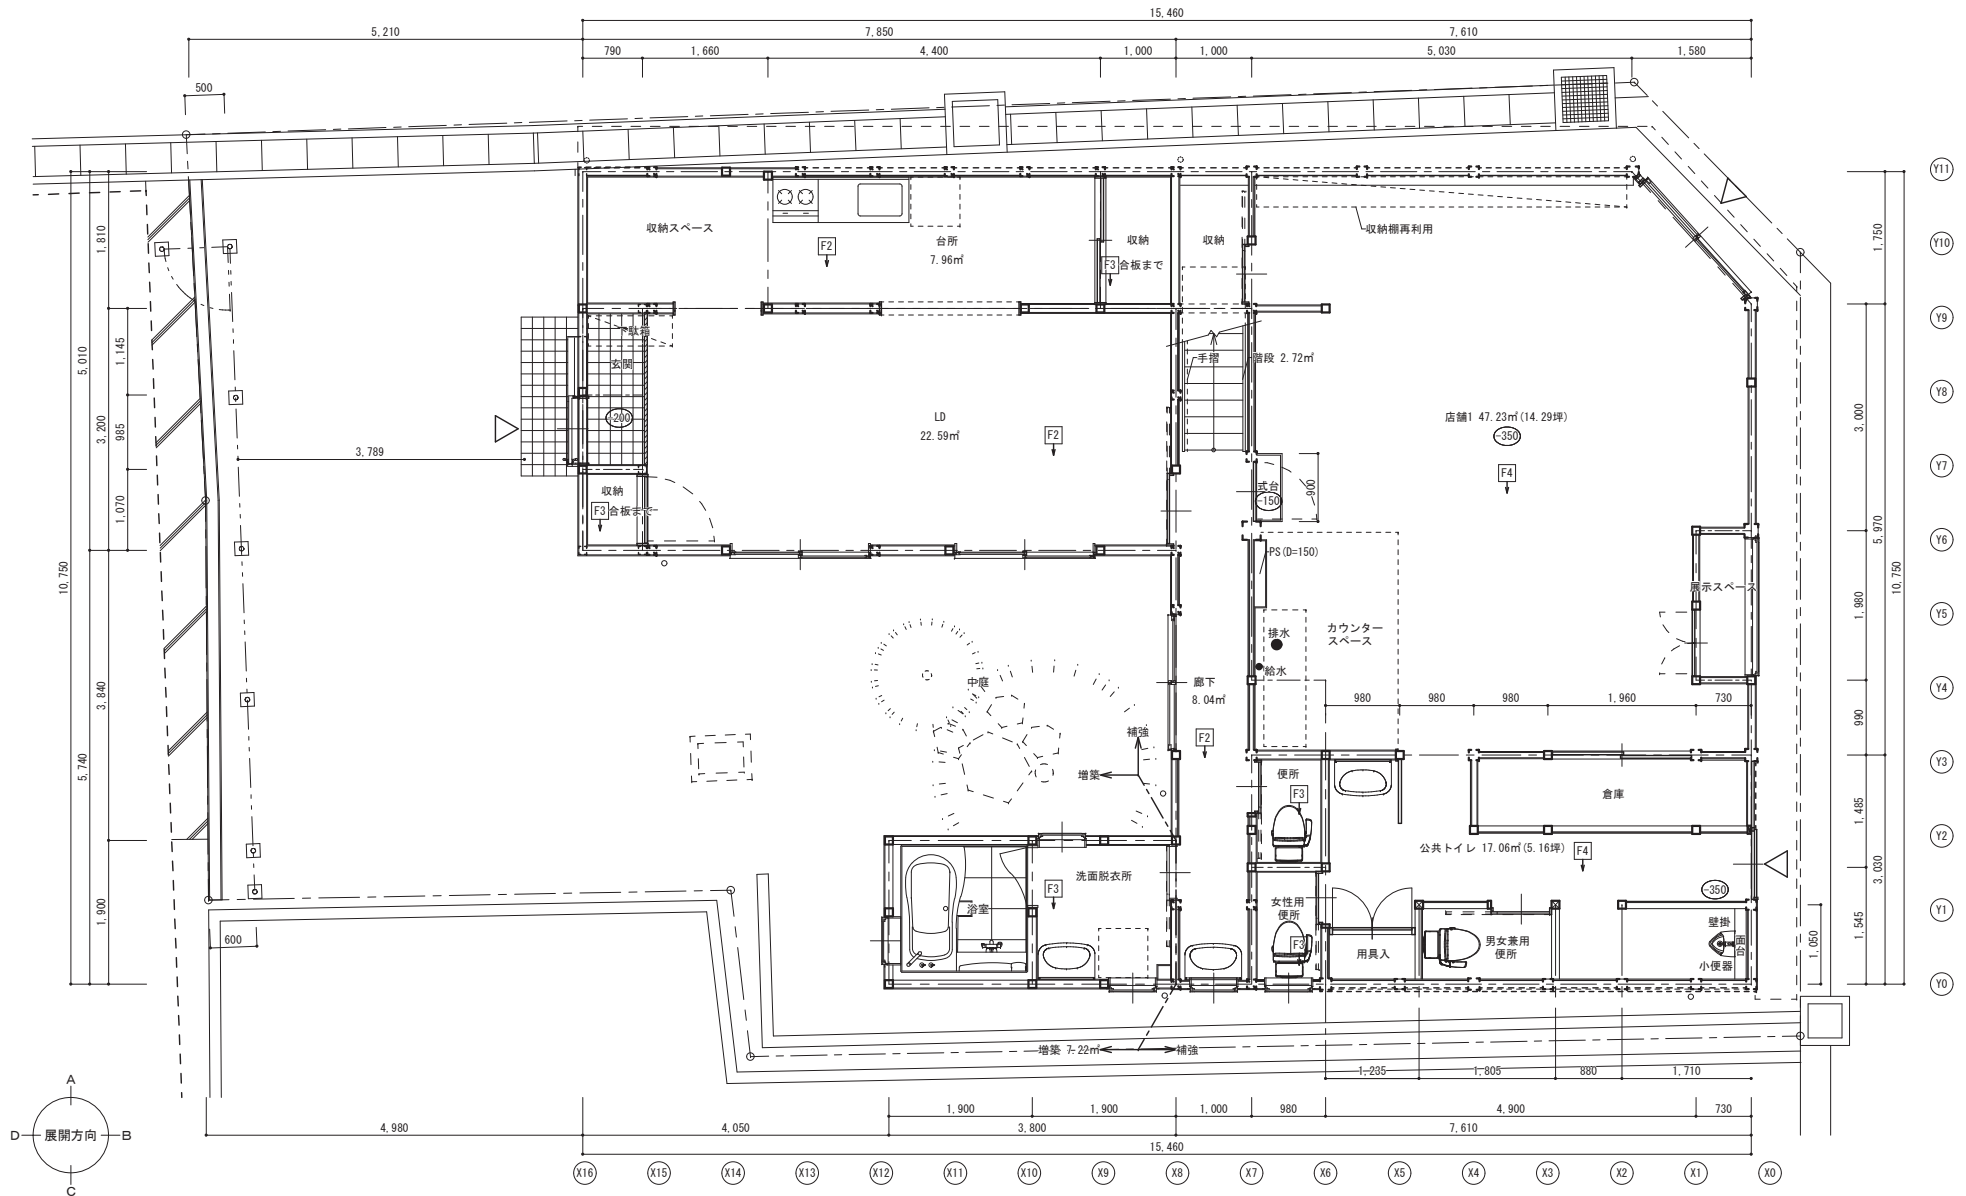


中央通創業支援施設 2階平面図

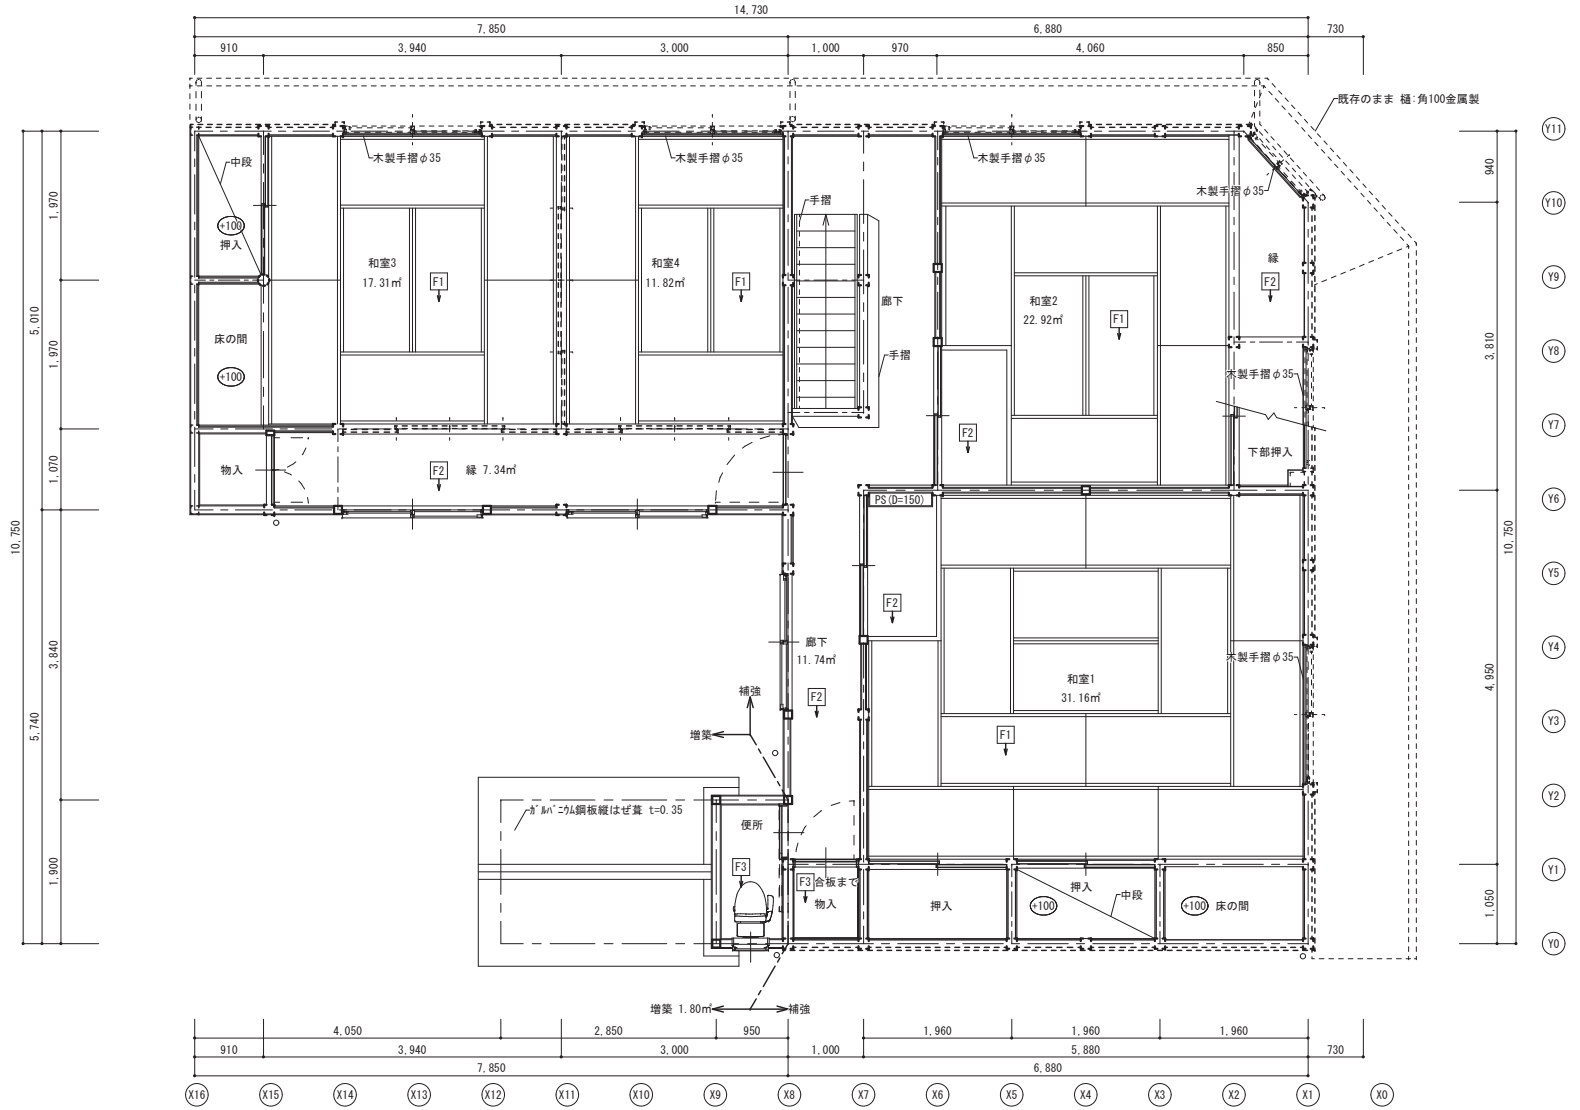


改修後 2階平面図 S=1/50


中央通創業支援施設 立面図・断面図

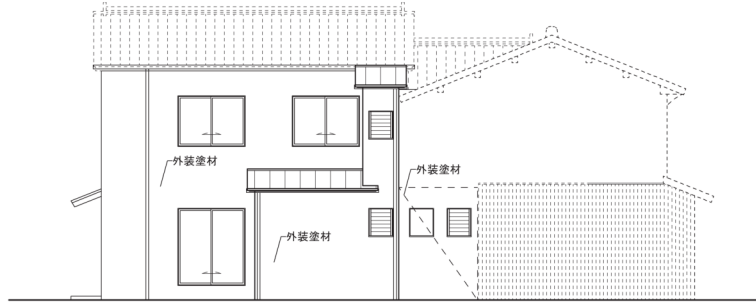


改修後 南西立面図 S=1/100

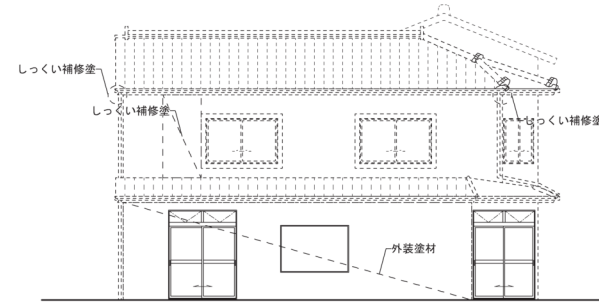


改修後 南東立面図 S=1/100

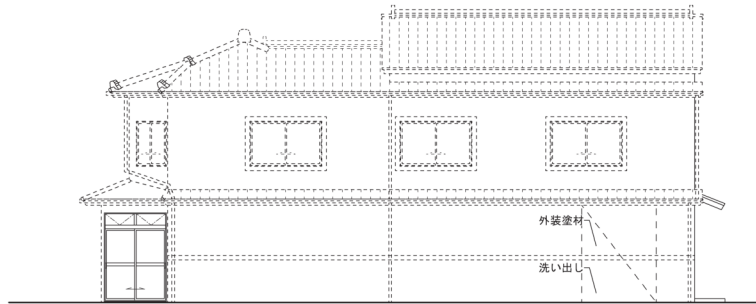


改修後 北東立面図 S=1/100

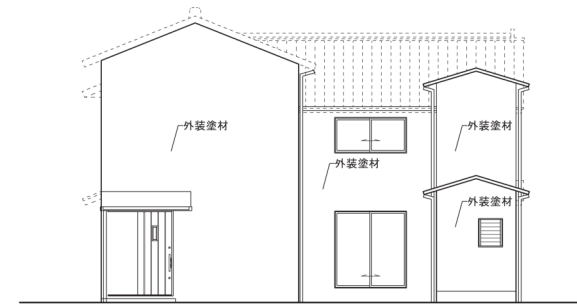

改修後 北西立面図 S=1/100

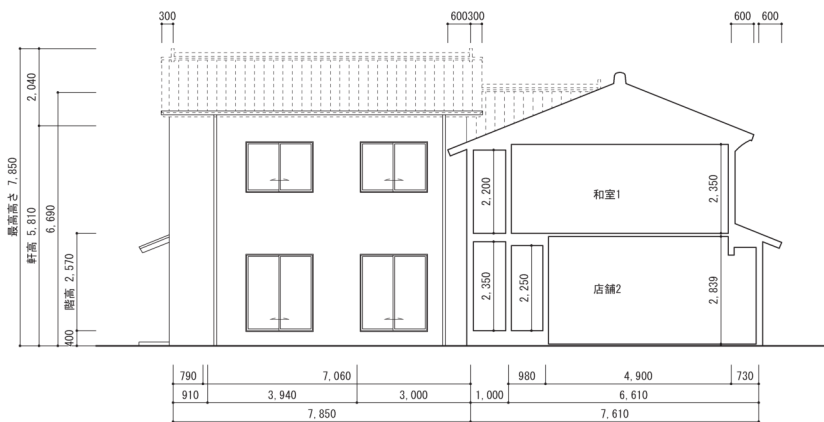


改修後 断面図 S=1/100

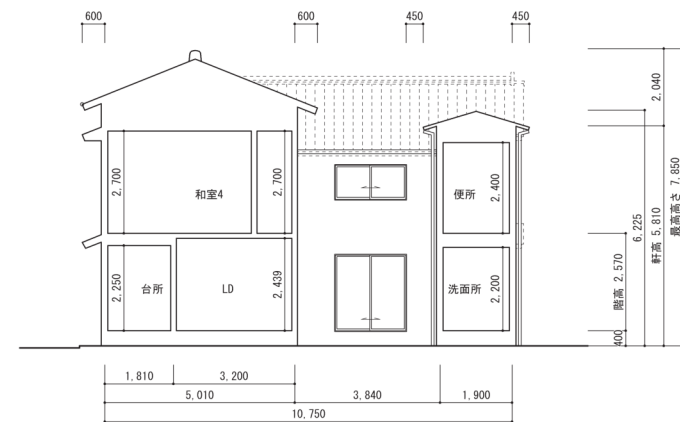


改修後 断面図 S=1/100


# 中央通創業支援施設 断面詳細図①

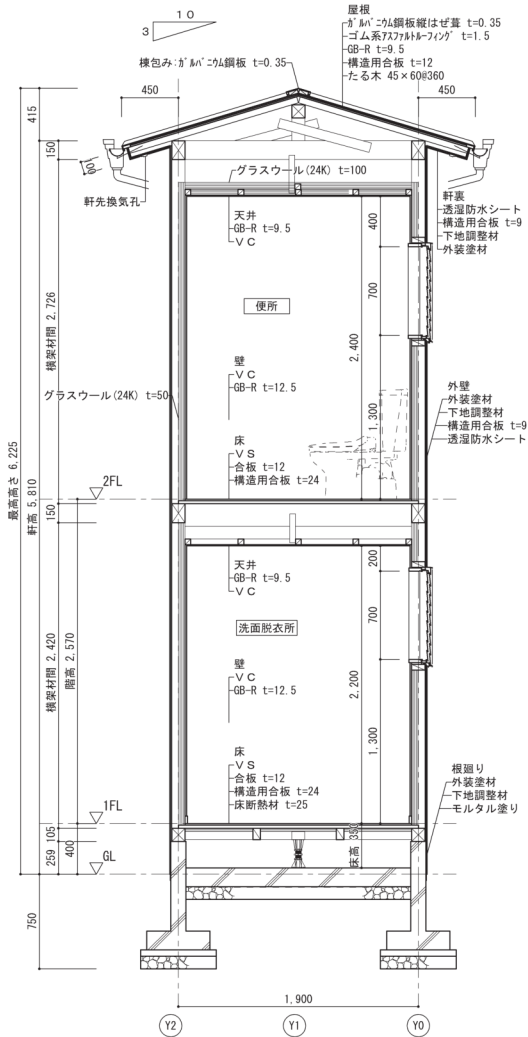

増築部 断面詳細図 S=1/30

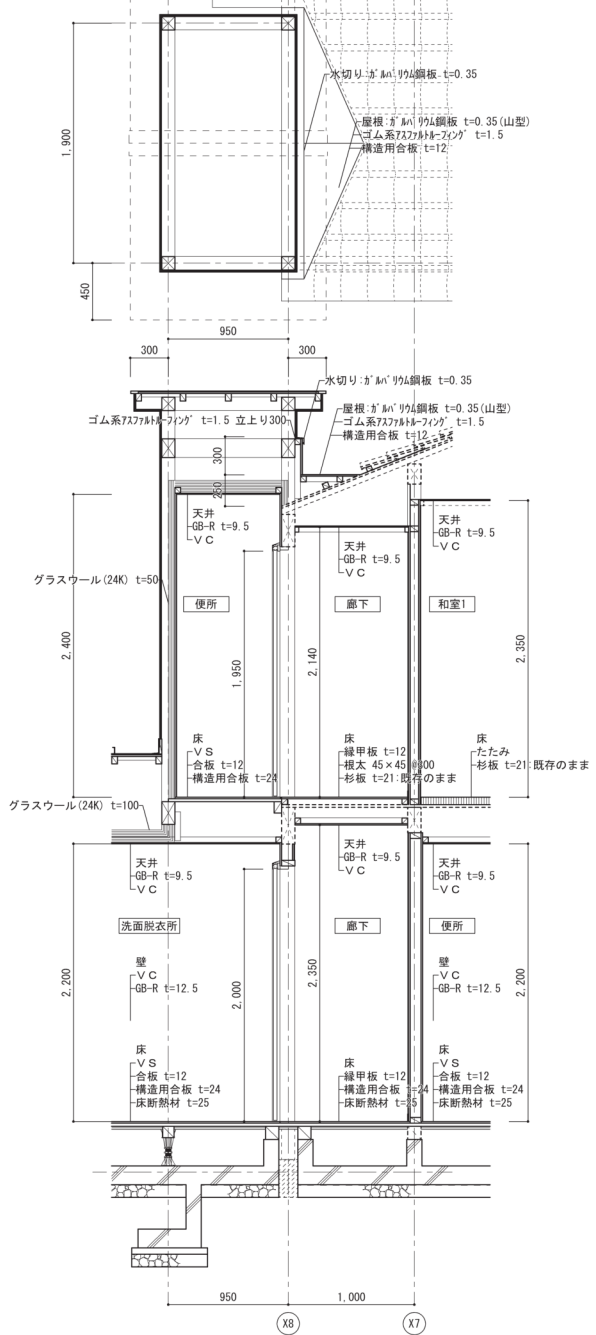


増築部 断面詳細図 S=1/30

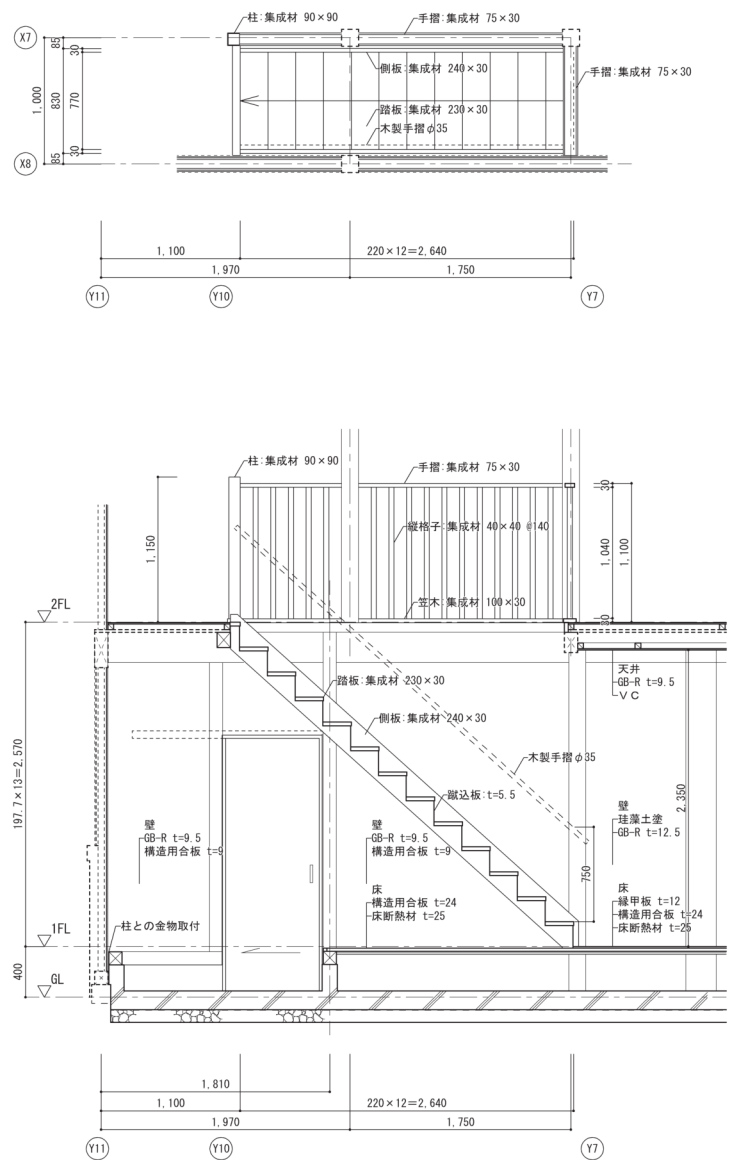


階段 詳細図 S=1/30

中央通創業支援施設 断面詳細図②

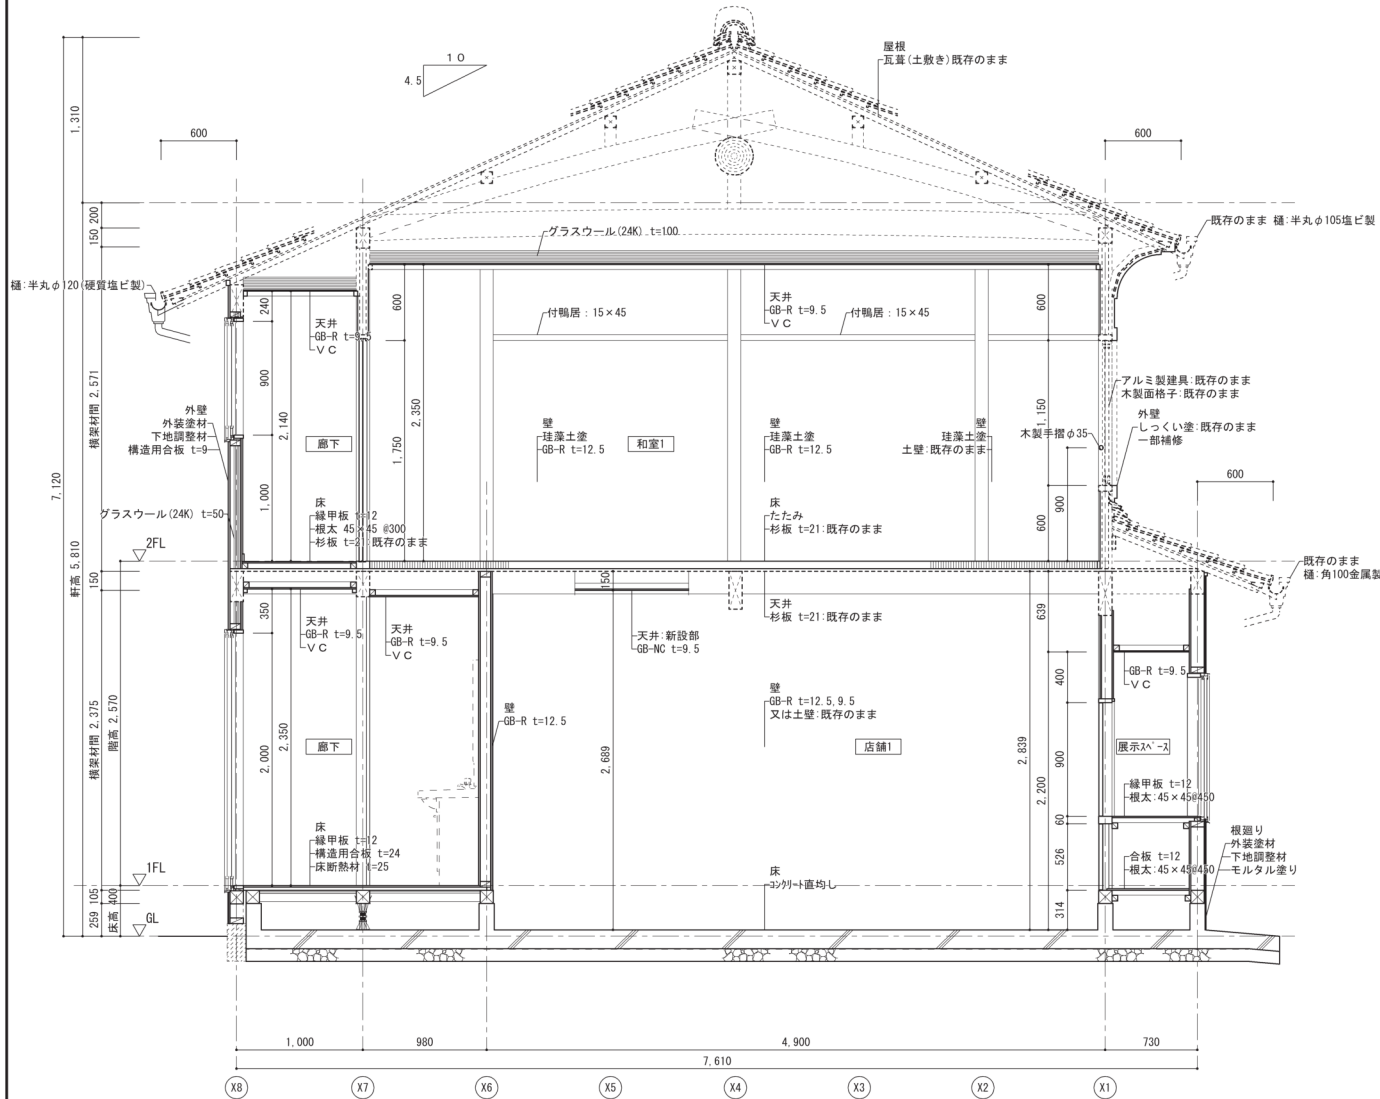


改修後 断面詳細図 1 S=1/30

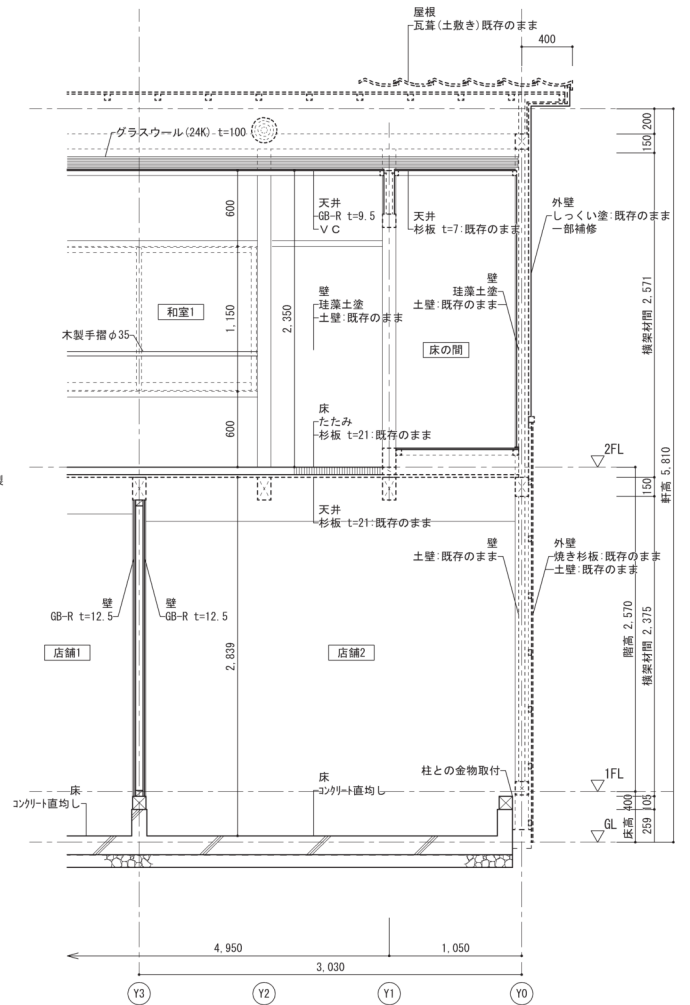


改修後 断面詳細図 2 S=1/30

中央通創業支援施設 断面詳細図③

撤去範囲: 構造体まで撤去  
 撤去範囲: 仕上材撤去(原則構造体は残す)

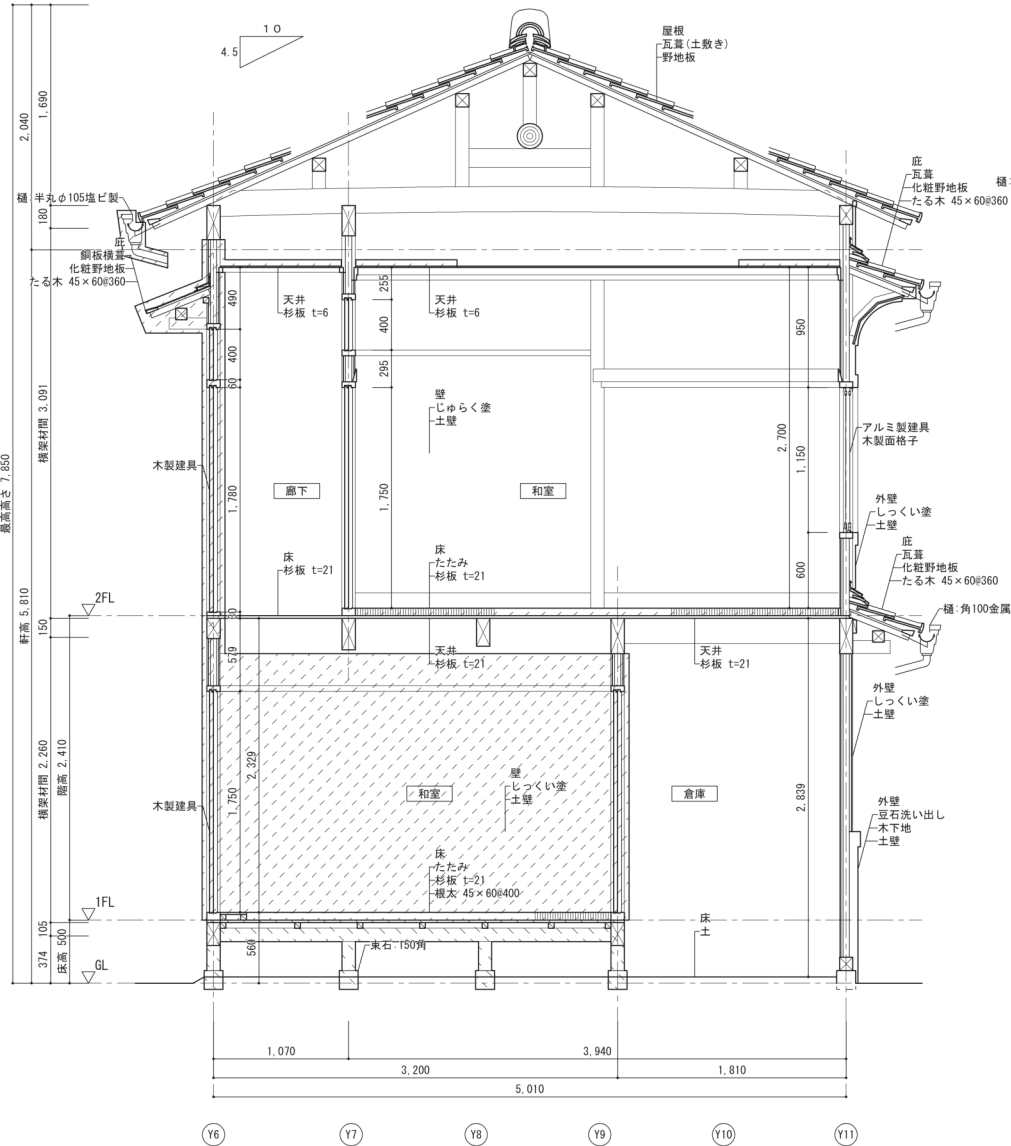

改修前 断面詳細図 3 S=1/30

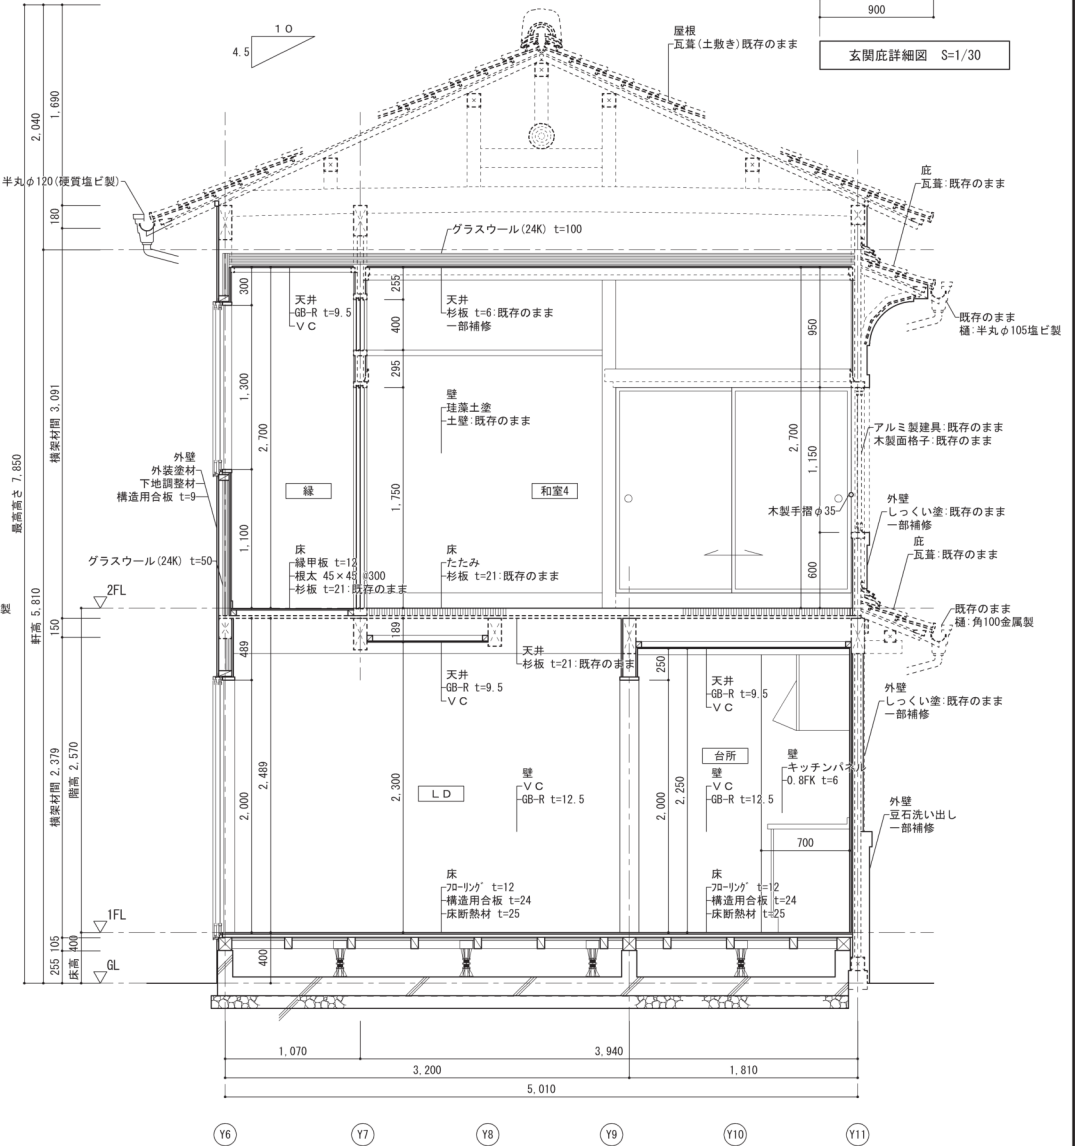

改修後 断面詳細図 3 S=1/30

